


Patrimonium

Plan côté en 3 dimensions

DP10-B

Echelle : 1/500e

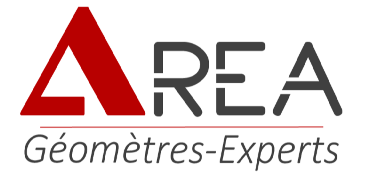

SARL de Géomètres-Experts AREA

19, place Cornic

29600 MORLAIX

T : 02 98 88 85 82

contact@area-geometre.fr


www.area-geometre.fr

Nota :

-Plan dressé sans délimitation contradictoire avec les riverains. Les côtes et les superficies ne seront définitives qu'après un bornage contradictoire.

- Système de coordonnées planimétrique RGF93 - CC48

-Système de coordonnées altimétrique NGF - IGN69

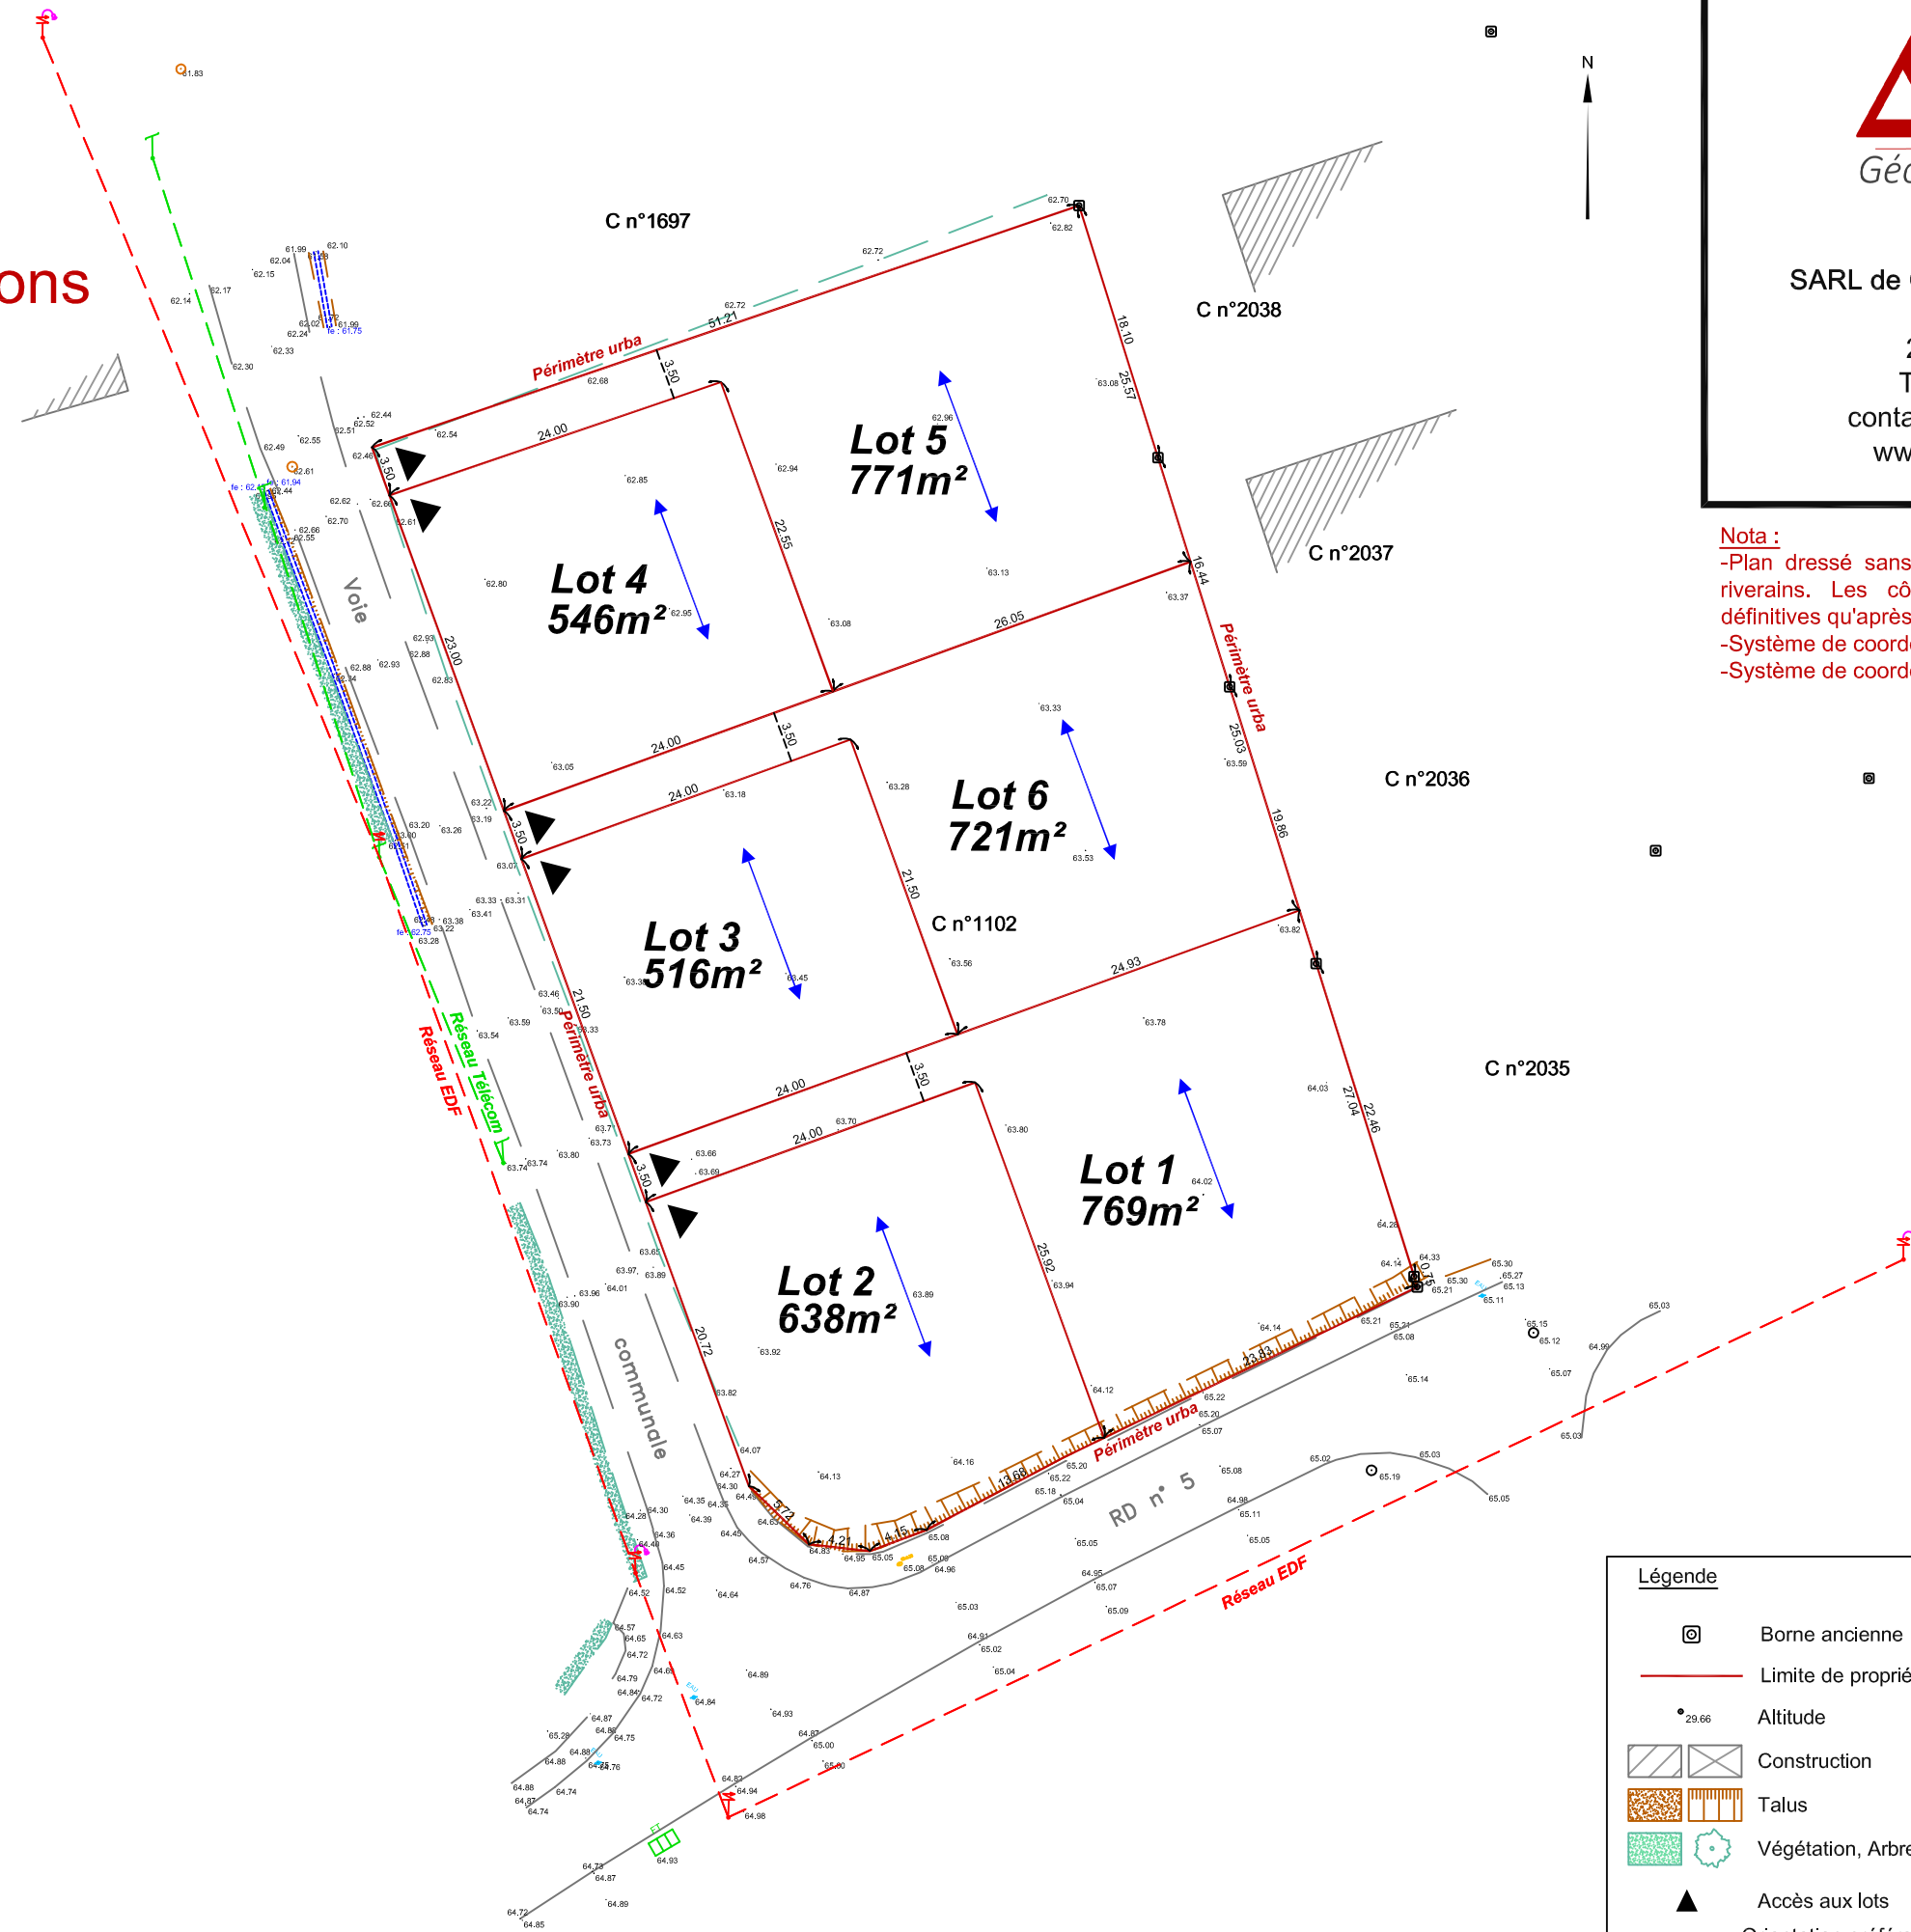

Reproduction réservée

Dossier n° 16_078_A

Réalisé par : A.L

Date : 11/07/2016

Modifié le :

Modifié le :