

Commune de PLOUENAN

" Lanvéguen "

Section C n°1697, 2116p


Plan côté en 3 dimensions

DP10-B


Echelle : 1/250e

Légende

- ⊙ Borne existante
- Périmètre urba / Projet de division
- - - Application cadastrale non contradictoire
- 29.66 Altitude
- ☒ Construction
- ▨ Talus
- ☘ Végétation, Arbres
- ⚡ Réseau électrique
- 📡 Réseau télécom
- EAU PI Réseau AEP
- ⊙ Réseau EU
- ▨ Réseau EP, fossés
- ☐ Réseau divers

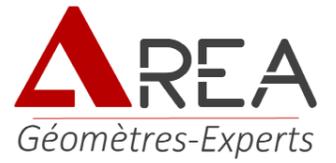

SARL de Géomètres-Experts AREA
19, place Cornic
29600 MORLAIX
T : 02 98 88 85 82
contact@area-geometre.fr
www.area-geometre.fr

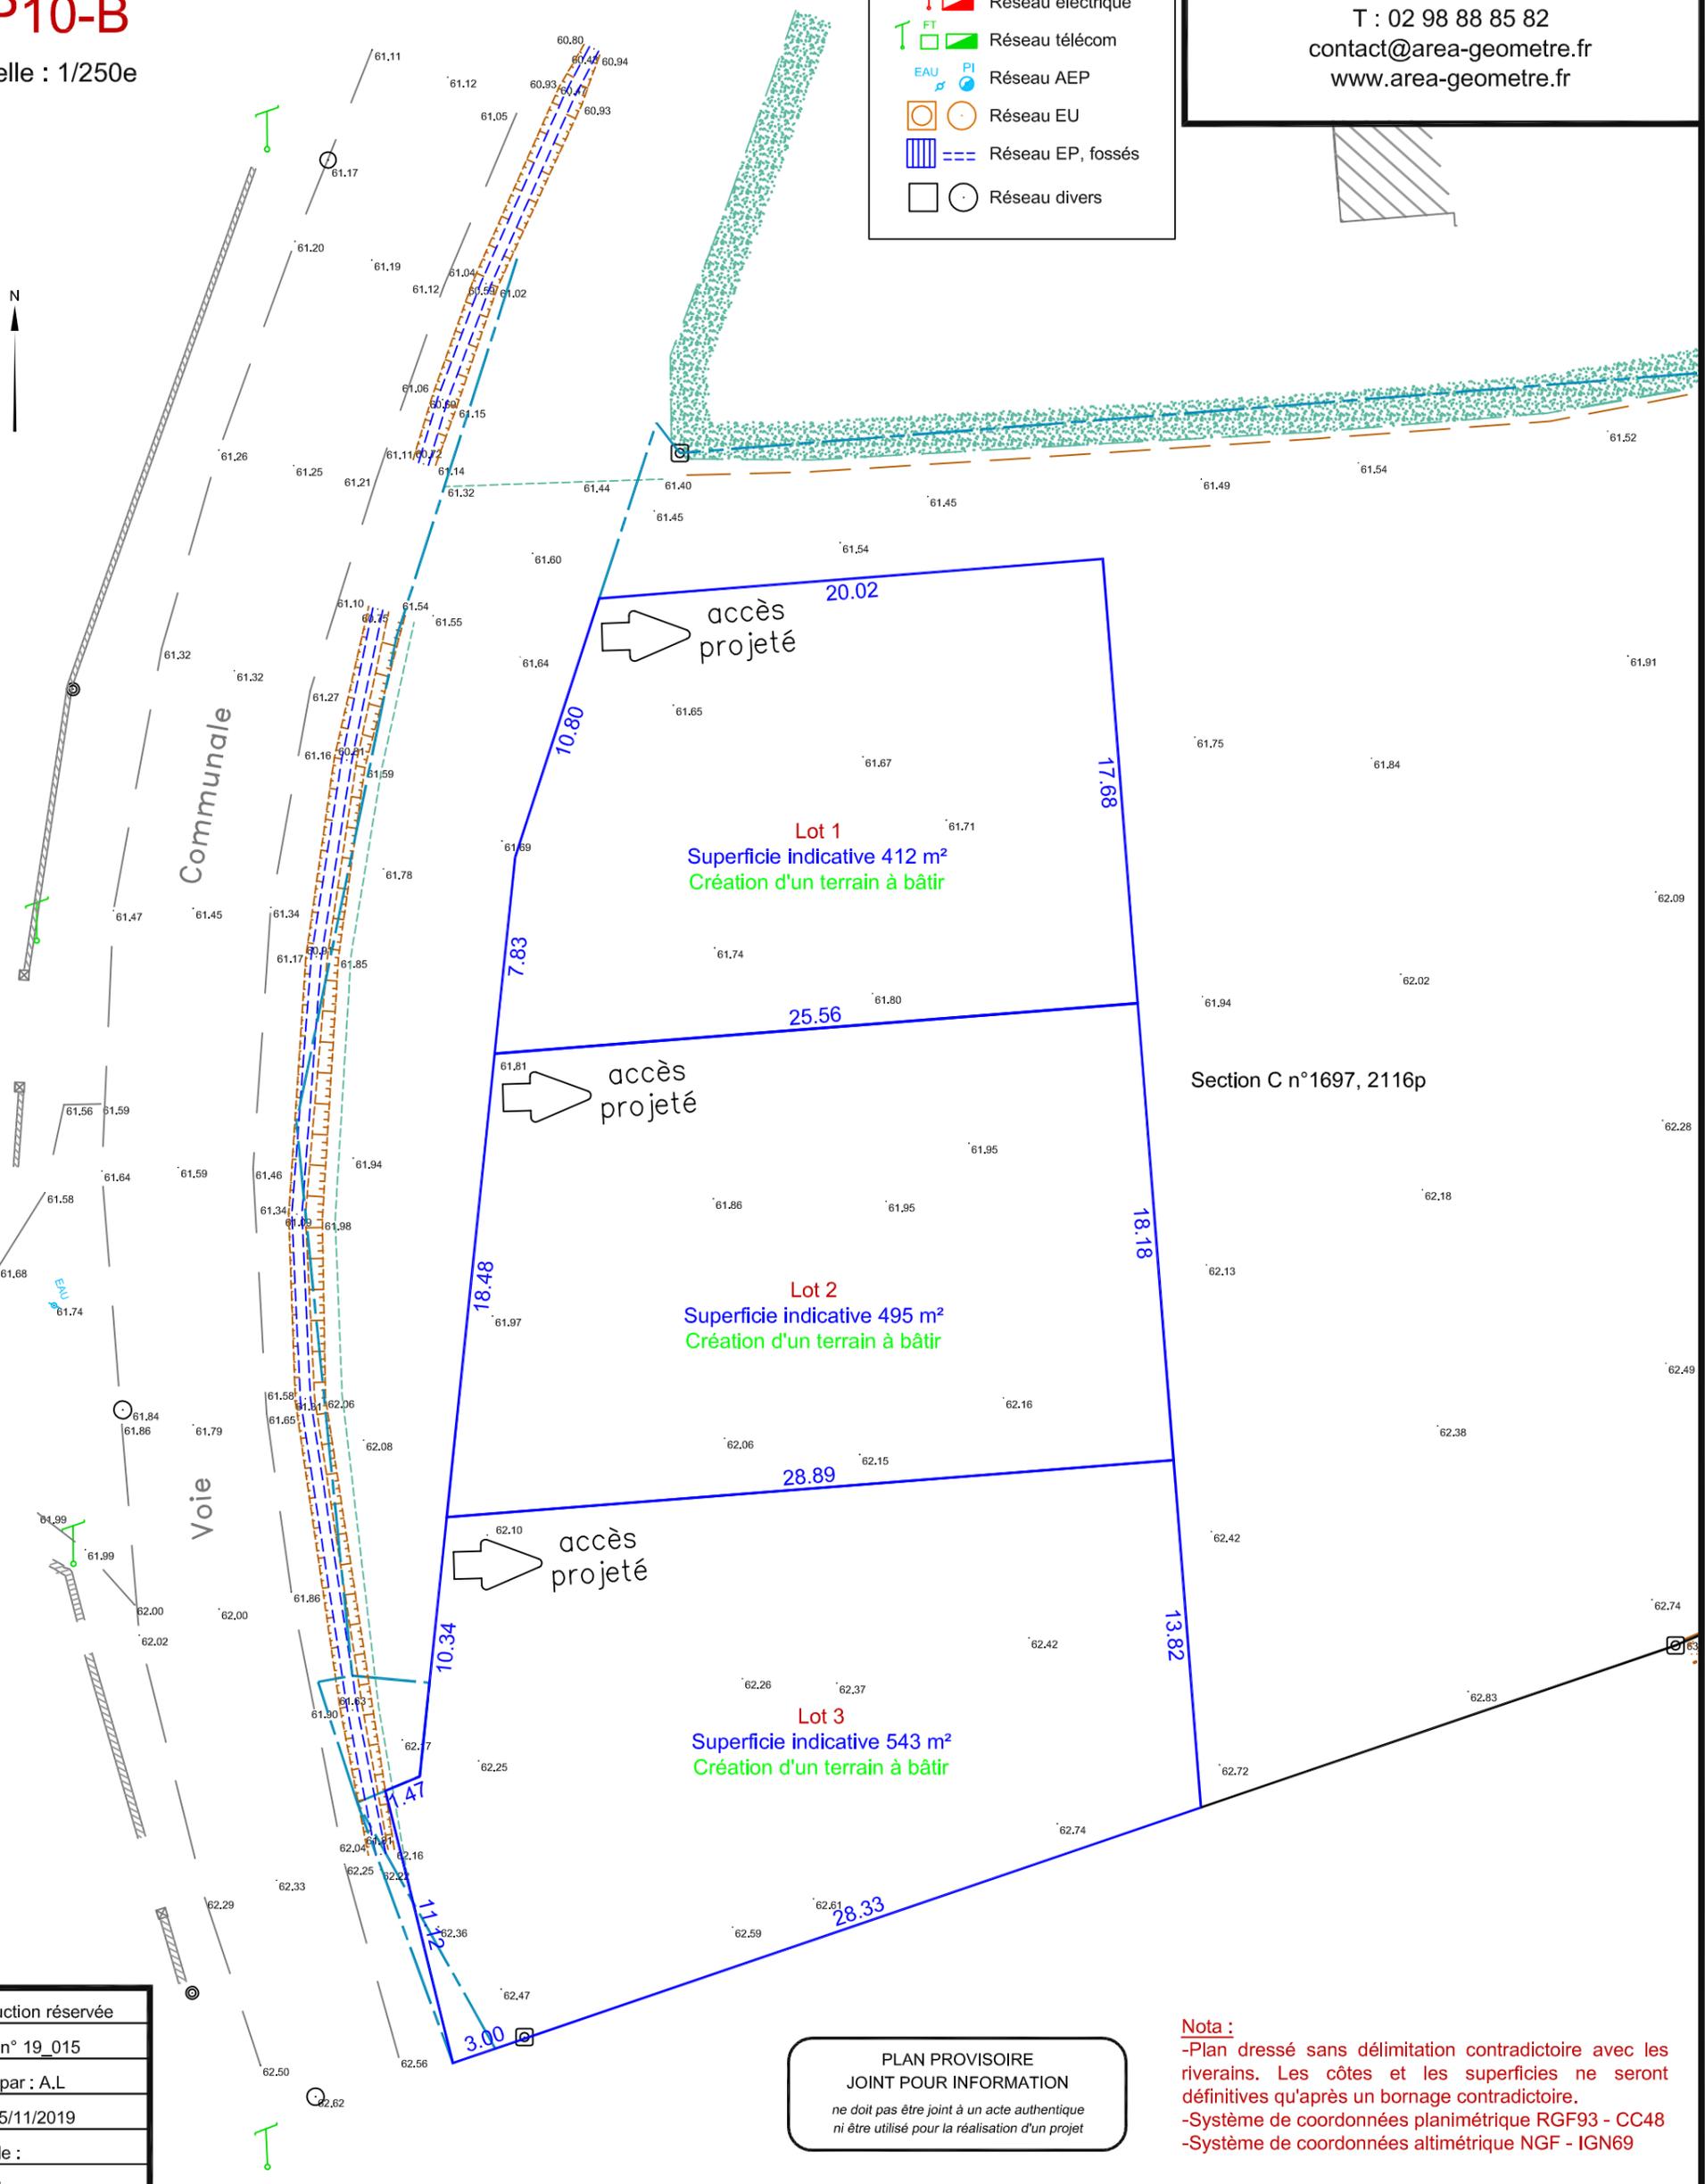

Section C n°1697, 2116p

Reproduction réservée
Dossier n° 19_015
Réalisé par : A.L
Date : 05/11/2019
Modifié le :
Modifié le :

PLAN PROVISOIRE
JOINT POUR INFORMATION
*ne doit pas être joint à un acte authentique
ni être utilisé pour la réalisation d'un projet*

Nota :
-Plan dressé sans délimitation contradictoire avec les riverains. Les côtes et les superficies ne seront définitives qu'après un bornage contradictoire.
-Système de coordonnées planimétrique RGF93 - CC48
-Système de coordonnées altimétrique NGF - IGN69