LEGENDE

- Périmètre du projet
- Limite de Lot
- Accès (Emplacement Indicatif)
- Zone Inconstructible
- Zone Constructible (voir règlement)
- Voie (Enrobé) - Espace Partagé
- Cheminement Piéton (Stabilisé renforcé)
- Voie en attente (Pelouse)
- Talus à préserver
- Servitude de surplomb (Ligne Electrique)

Tableau des surfaces

Lot 1	651 m²
Lot 2	653 m²
Lot 3	514 m²
Lot 4	890 m²
Surface totale des lots	2 708 m²
Espaces communs	598 m²
SURFACE TOTALE	3 306 m²

NB : Les surfaces sont approximatives.
Elles seront définitives à l'issue du bornage.

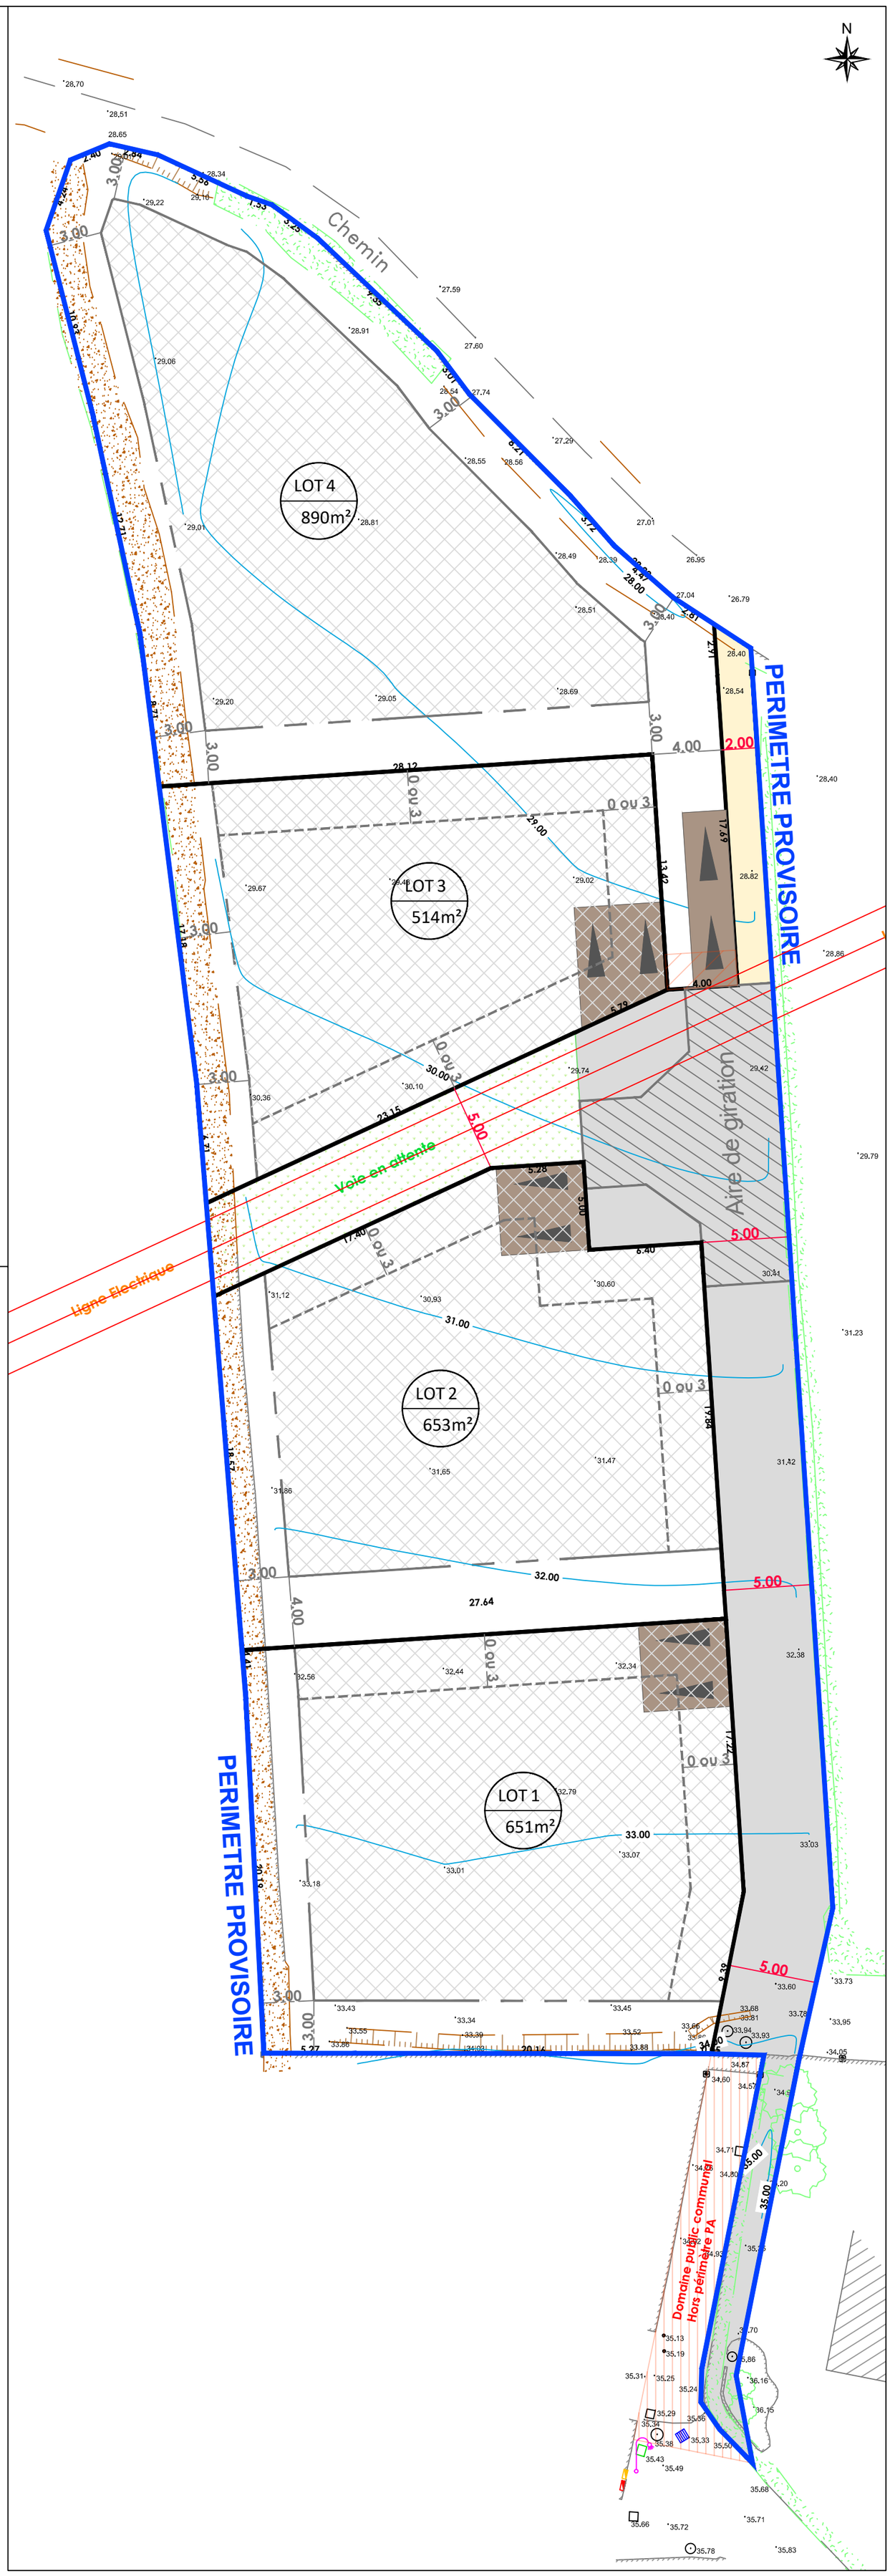

DEPARTEMENT DU FINISTERE

Saint-Pol-de-Léon

Impasse de la Lande

Références cadastrales : Section AH n°233p et n°125p

Le hameau de Kerrom

PLAN DE COMPOSITION

NOTA :
- Les surfaces et les cotations ne seront définitives qu'après le bornage des lots.
- Le plan de composition n'est pas une base d'implantation pour les futures constructions.
- La flèche Nord est approchée.

PIECE PA 4

ECHELLE : 1/250

REF : 18-335

Etabli en Août 2018

Modifié le : Nature de la modification :

INGENIERIE
LE BIHAN & ASSOCIÉS
AGENCE DE QUIMPERLE
54 Impasse de Trélivalaire
29300 QUIMPERLE
02 98 96 32 85
atelier.urba@gmail.com
AGENCE DE QUIMPER
33 Avenue Léon Blum
29000 QUIMPER
02 98 52 20 13
atelier.urba@gmail.com

URBANISTE OPQU
Atelier d'Urbanisme AUB de Bretagne
AGENCE DE QUIMPERLE
54 Impasse de Trélivalaire
29300 QUIMPERLE
02 98 96 32 85
atelier.urba@gmail.com
AGENCE DE QUIMPER
33 Avenue Léon Blum
29000 QUIMPER
02 98 52 20 13
atelier.urba@gmail.com

ARCHITECTE
Collectif d'Architectes Léopold Canté
CALC
15 place des Otages
29600 MORLAIX
T : 02 98 63 24 05
calc.architectes@gmail.com

MAITRE D'OUVRAGE
Société Patrimonium
47 rue Pasteur
29200 BREST